* Leistungsteile

sperrfähig

Wärmeanlagen	Wohnungslüftungs-anlage
Wärmepumpe Kompressormotor Wärmequellenpumpen Brauchwasser Marmorheizungen Infrarotheizungen elektr. Fußbodenheizungen	Wärmepumpe Ergänzungsheizung usw.

Kleingeräte und Zusatzeinrichtungen

ungesperrt S ges. < 2kVA

Wärmeanlage	Wohnungslüftungs-anlage
Kleinwärmepumpen Ölwannenheizung Hilfsaggregate Regelung / Steuerung Umwälzpumpen	Regelung / Steuerung Lüfter Ventilatoren Kleinwärmepumpen Hilfseinrichtungen Umwälzpumpen

5

3

Datenleitung zum APZ

Variante 1
Sperrschütz plombierbar AC3

oder

Variante 2
Sperrrelais plombierbar
für EVU Kontakt

(ohne Sperrschütz)

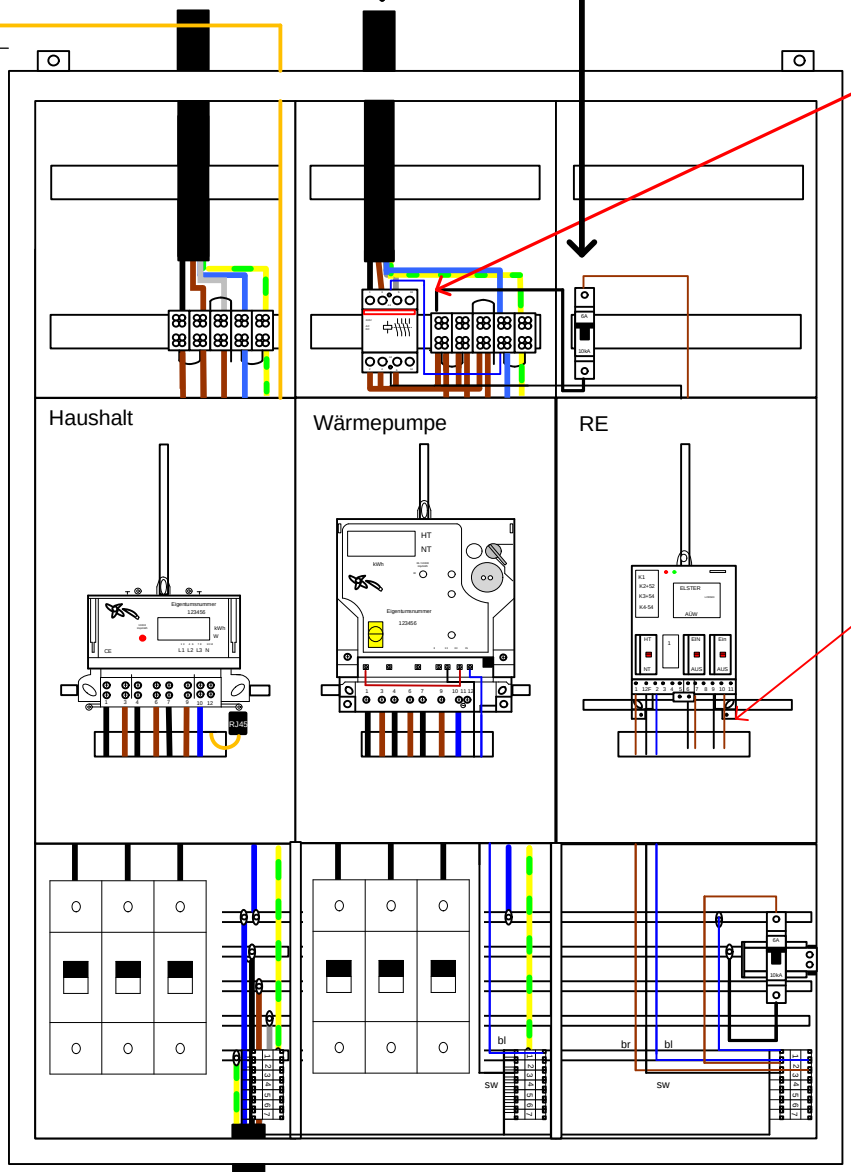

Klemme 9 u 10 nur bei NT
Freigabe oder
für Nachtspeicherhzg.
in Verbindung mit *

Hauptleitung

AllgäuNetz
Der Leitungsverbund

Anordnungsplan:
Wärmeanlage bzw. Wohnungslüftungsanlage

GRÖSSE	Beab	ZEICHN.NR.	REV.
	J. Klatzka		1.1
MASSSTAB 1:10	02.2016	BLATT	1 VON 1